



SEZIONE AA: SALA MACCHINE  
scala 1:100

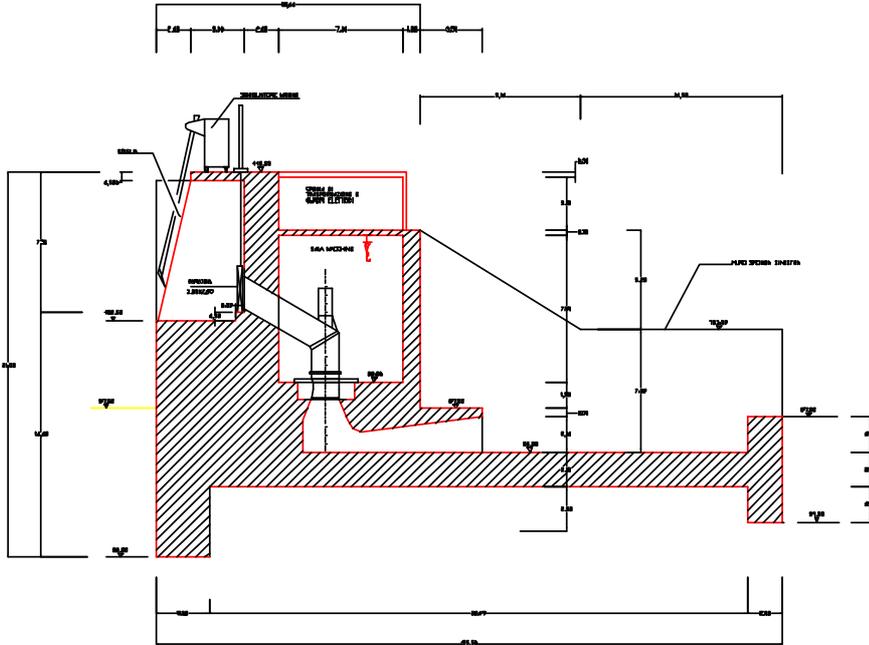

PIANTA SALA MACCHINE  
scala 1:100

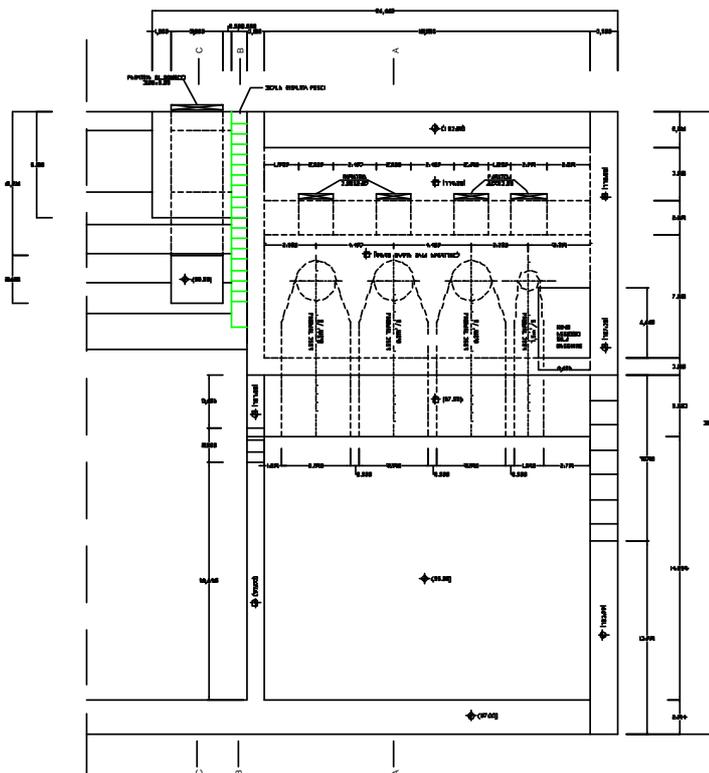

PIANTA SALA QUADRI  
scala 1:100

